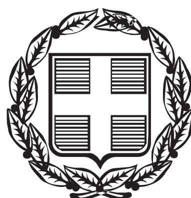


ΕΦΗΜΕΡΙΣ ΤΗΣ ΚΥΒΕΡΝΗΣΕΩΣ

ΤΗΣ ΕΛΛΗΝΙΚΗΣ ΔΗΜΟΚΡΑΤΙΑΣ

ΤΕΥΧΟΣ ΤΕΤΑΡΤΟ **Αρ. Φύλλου 854**

21 Σεπτεμβρίου 2006

ΠΕΡΙΕΧΟΜΕΝΑ

ΑΠΟΦΑΣΕΙΣ

ΑΠΟΦΑΣΕΙΣ

Αριθμ. 3270 (1)

Επικύρωση καθορισμού οριογραμμών του χειμάρρου του οικισμού «Κρηνίδες», στη περιοχή του οικοπέδου του Τσεντεκίδη Σταύρου, στο Δήμο Φιλίππων - Ν. Καβάλας.

Ο ΓΕΝΙΚΟΣ ΔΙΕΥΘΥΝΤΗΣ ΠΕΡΙΦΕΡΕΙΑΣ
ΑΝΑΤΟΛΙΚΗΣ ΜΑΚΕΔΟΝΙΑΣ ΚΑΙ ΘΡΑΚΗΣ

Έχοντας υπόψη:

1. Τις διατάξεις του άρθρου 5 του ν. 3010/2002 (ΦΕΚ 91/Α΄) με το οποίο ρυθμίζονται θέματα καθορισμού οριογραμμών ρεμάτων.

2. Τις διατάξεις του άρθρου 5 του ν. 3010/2002 (ΦΕΚ 91/Α΄), παράγραφος 3β, με την οποία ορίζεται ότι η επικύρωση του καθορισμού των οριογραμμών γίνεται με απόφαση του Γενικού Γραμματέα της οικείας Περιφέρειας.

3. Τις ισχύουσες διατάξεις της Πολεοδομικής Νομοθεσίας (δόμηση παρά τα ρέματα).

4. Τις διατάξεις του ν. 2503/1997 (ΦΕΚ 107 Α΄) «Διοίκηση, οργάνωση, στελέχωση της Περιφέρειας κ.λπ.».

5. Την υπ' αριθμ. 1096/27.3.2003 (ΦΕΚ 393Β΄/4.4.2003) απόφαση του Γενικού Γραμματέα περιφέρειας Ανατολικής Μακεδονίας - Θράκης «Μεταβίβαση αρμοδιοτήτων σε προϊσταμένους Δ/νσεων και Τμημάτων της Π.Α.Μ.-Θ.».

6. Το υπ' αριθμ. 7/2471/5.7.2006 έγγραφο του Τμήματος Εκτέλεσης Έργων της Δ/νσης Τεχνικών Υπηρεσιών, Νομαρχιακού Διαμερίσματος Καβάλας, με το οποίο διαβιβάσθηκε στην Δ/νση ΠΕ.ΧΩ. Περιφέρειας Α.Μ.-Θ. η υδραυλική μελέτη για την οριοθέτηση του τμήματος ρέματος του θέματος.

7. Την υπ' αριθμ. 122/2006 απόφαση του Δημοτικού Συμβουλίου Φίλιππων η οποία περιλαμβάνεται στο πρακτικό της υπ' αριθμ. 6/2006 συνεδρίασης του Δ.Σ. Φιλίππων, με την οποία γνωμοδοτεί ομόφωνα θετικά επί του καθορισμού οριογραμμών του χειμάρρου του οικισμού Κρηνίδων του Δήμου Φιλίππων, όπως προτείνονται από την υδραυλική μελέτη.

8. Την υδραυλική μελέτη για την οριοθέτηση του τμήματος ρέματος του θέματος καθώς και το τοπογραφικό διάγραμμα που τη συνοδεύει, όπως ελέγχθηκαν και θεωρήθηκαν από τη Δ/νση Τεχνικών Υπηρεσιών, Νομαρχιακού Διαμερίσματος Καβάλας και από τα οποία προκύπτει ότι οι προτεινόμενες οριογραμμές ανταποκρίνονται σε πλημμυρική παροχή για περίοδο επαναφοράς Τ=100 έτη, αποφασίζουμε:

Επικυρώνουμε τις καθορισθείσες οριογραμμές του χειμάρρου του οικισμού «Κρηνίδες», στη περιοχή του οικοπέδου του Τσεντεκίδη Σταύρου (Ο.Τ. 43 - αρ. οικοπ. 219), του Δ. Φιλίππων Ν. Καβάλας, όπως φαίνονται στο τοπογραφικό διάγραμμα κλίμακας 1:200 όπως αυτό ελέγχθηκε και θεωρήθηκε από τη Δ/νση Τεχνικών Υπηρεσιών του Νομαρχιακού Διαμερίσματος Καβάλας.


Από τις διατάξεις της παρούσας δεν προκύπτουν δαπάνες, οι οποίες βαρύνουν τον Κρατικό Προϋπολογισμό.

Η ισχύς της απόφασης αυτής αρχίζει από την ανωτέρω δημοσίευση.

Η απόφαση αυτή μαζί με το συνημμένο διάγραμμα να δημοσιευθεί στην Εφημερίδα της Κυβερνήσεως.

Κομοτηνή, 28 Αυγούστου 2006

Ο Γενικός Διευθυντής Περιφέρειας
ΝΙΚΟΛΑΟΣ ΜΠΟΜΠΟΛΙΑΣ

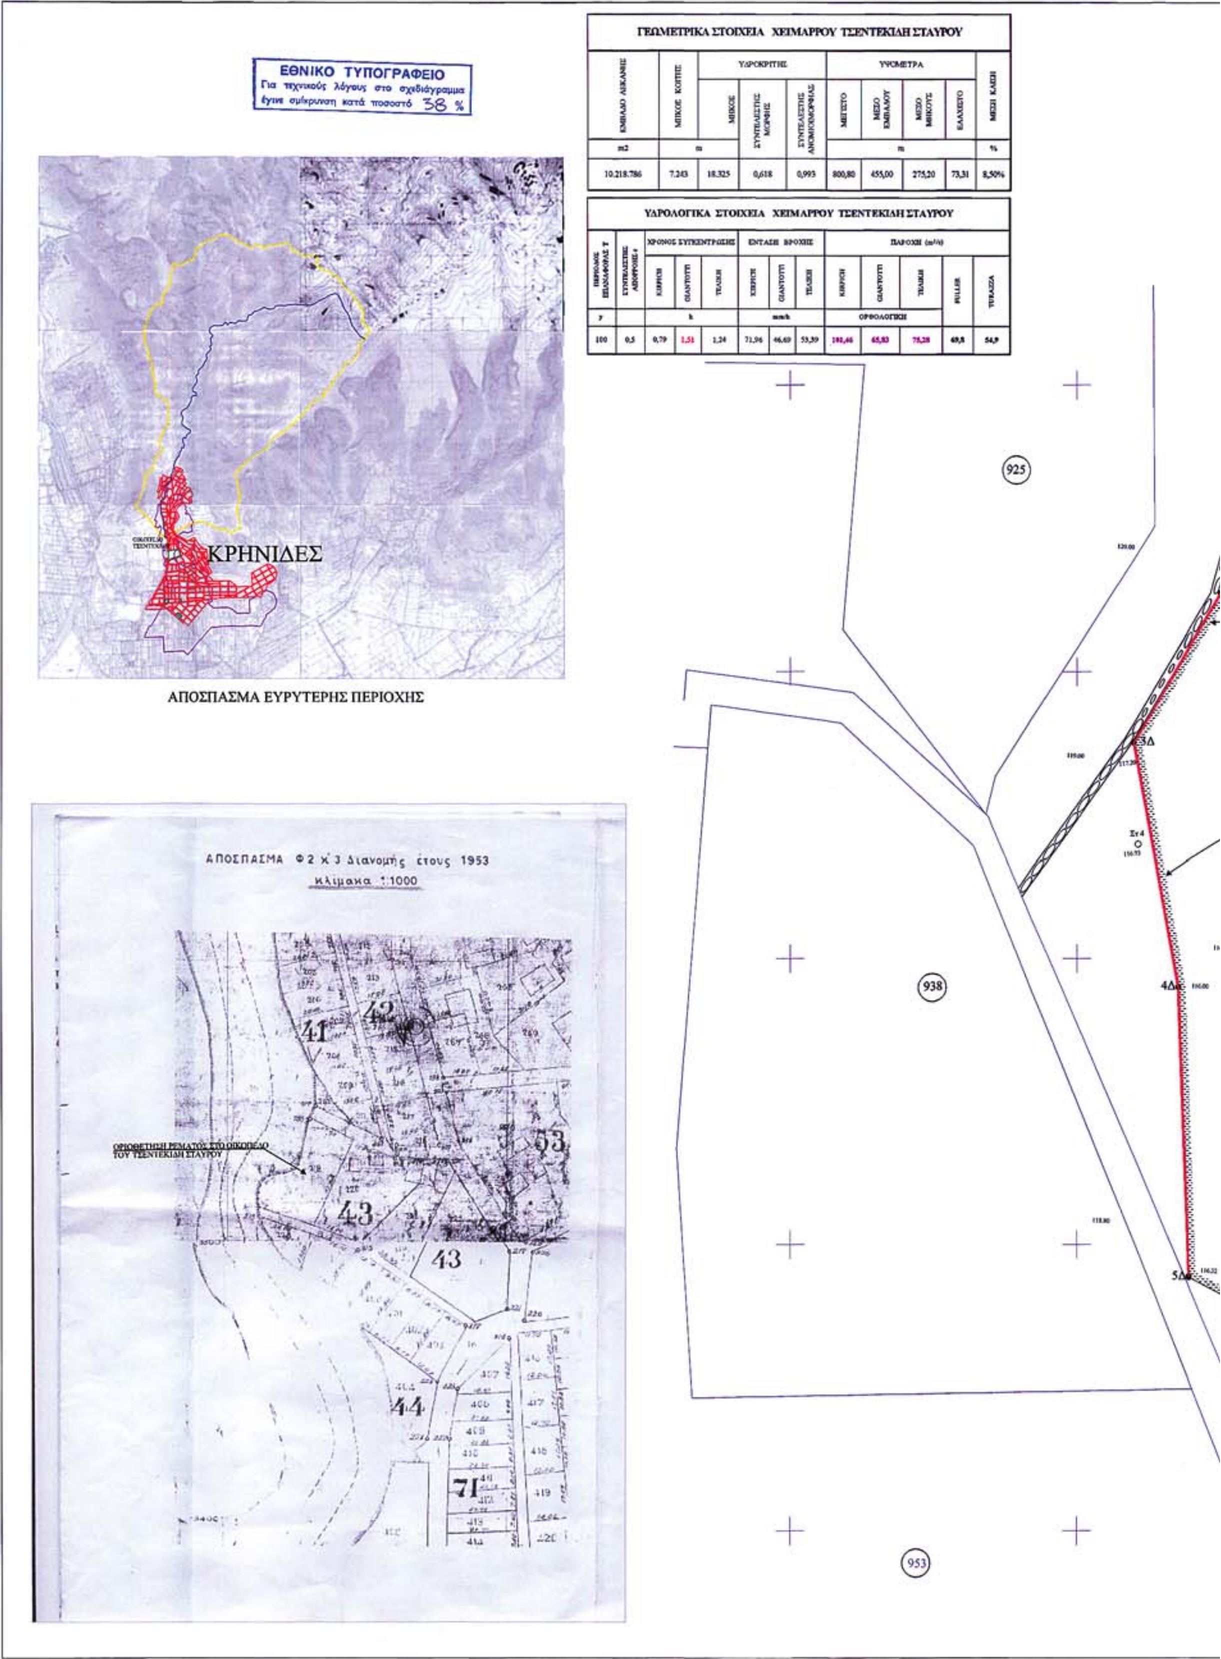


ΓΕΩΜΕΤΡΙΚΑ ΣΤΟΙΧΕΙΑ ΧΕΙΜΑΡΡΟΥ ΤΣΕΝΤΕΚΙΔΗ ΣΤΑΥΡΟΥ

ΕΜΒΑΔΟ ΛΕΚΑΝΗΣ	ΜΗΚΟΣ ΚΟΙΤΗΣ	ΥΔΡΟΚΡΙΤΗΣ			ΥΨΟΜΕΤΡΑ				ΜΕΣΗ ΚΛΙΣΗ
		ΜΗΚΟΣ	ΣΥΝΤΕΛΕΣΤΗΣ ΜΟΡΦΗΣ	ΣΥΝΤΕΛΕΣΤΗΣ ΑΝΟΜΟΙΟΜΟΡΦΙΑΣ	ΜΕΓΙΣΤΟ	ΜΕΣΟ ΕΜΒΑΔΟΥ	ΜΕΣΟ ΜΗΚΟΥΣ	ΕΛΑΧΙΣΤΟ	
m2	m				m				%
10.218.786	7.243	18.325	0,618	0,993	800,80	455,00	275,20	73,31	8,50%

ΥΔΡΟΛΟΓΙΚΑ ΣΤΟΙΧΕΙΑ ΧΕΙΜΑΡΡΟΥ ΤΣΕΝΤΕΚΙΔΗ ΣΤΑΥΡΟΥ

ΠΕΡΙΟΔΟΣ ΕΠΑΝΑΦΟΡΑΣ T	ΣΥΝΤΕΛΕΣΤΗΣ ΑΠΟΡΡΟΗΣ c	ΧΡΟΝΟΣ ΣΥΓΚΕΝΤΡΩΣΗΣ			ΕΝΤΑΣΗ ΒΡΟΧΗΣ			ΠΑΡΟΧΗ (m3/s)				
		KIRPICH	GIANDOTTI	ΤΕΛΙΚΗ	KIRPICH	GIANDOTTI	ΤΕΛΙΚΗ	KIRPICH	GIANDOTTI	ΤΕΛΙΚΗ	FULLER	TURAZZA
y		h			mm/h			ΟΡΘΟΛΟΓΙΚΗ				
100	0,5	0,79	1,51	1,24	71,96	46,69	53,39	101,46	65,83	75,28	69,8	54,9

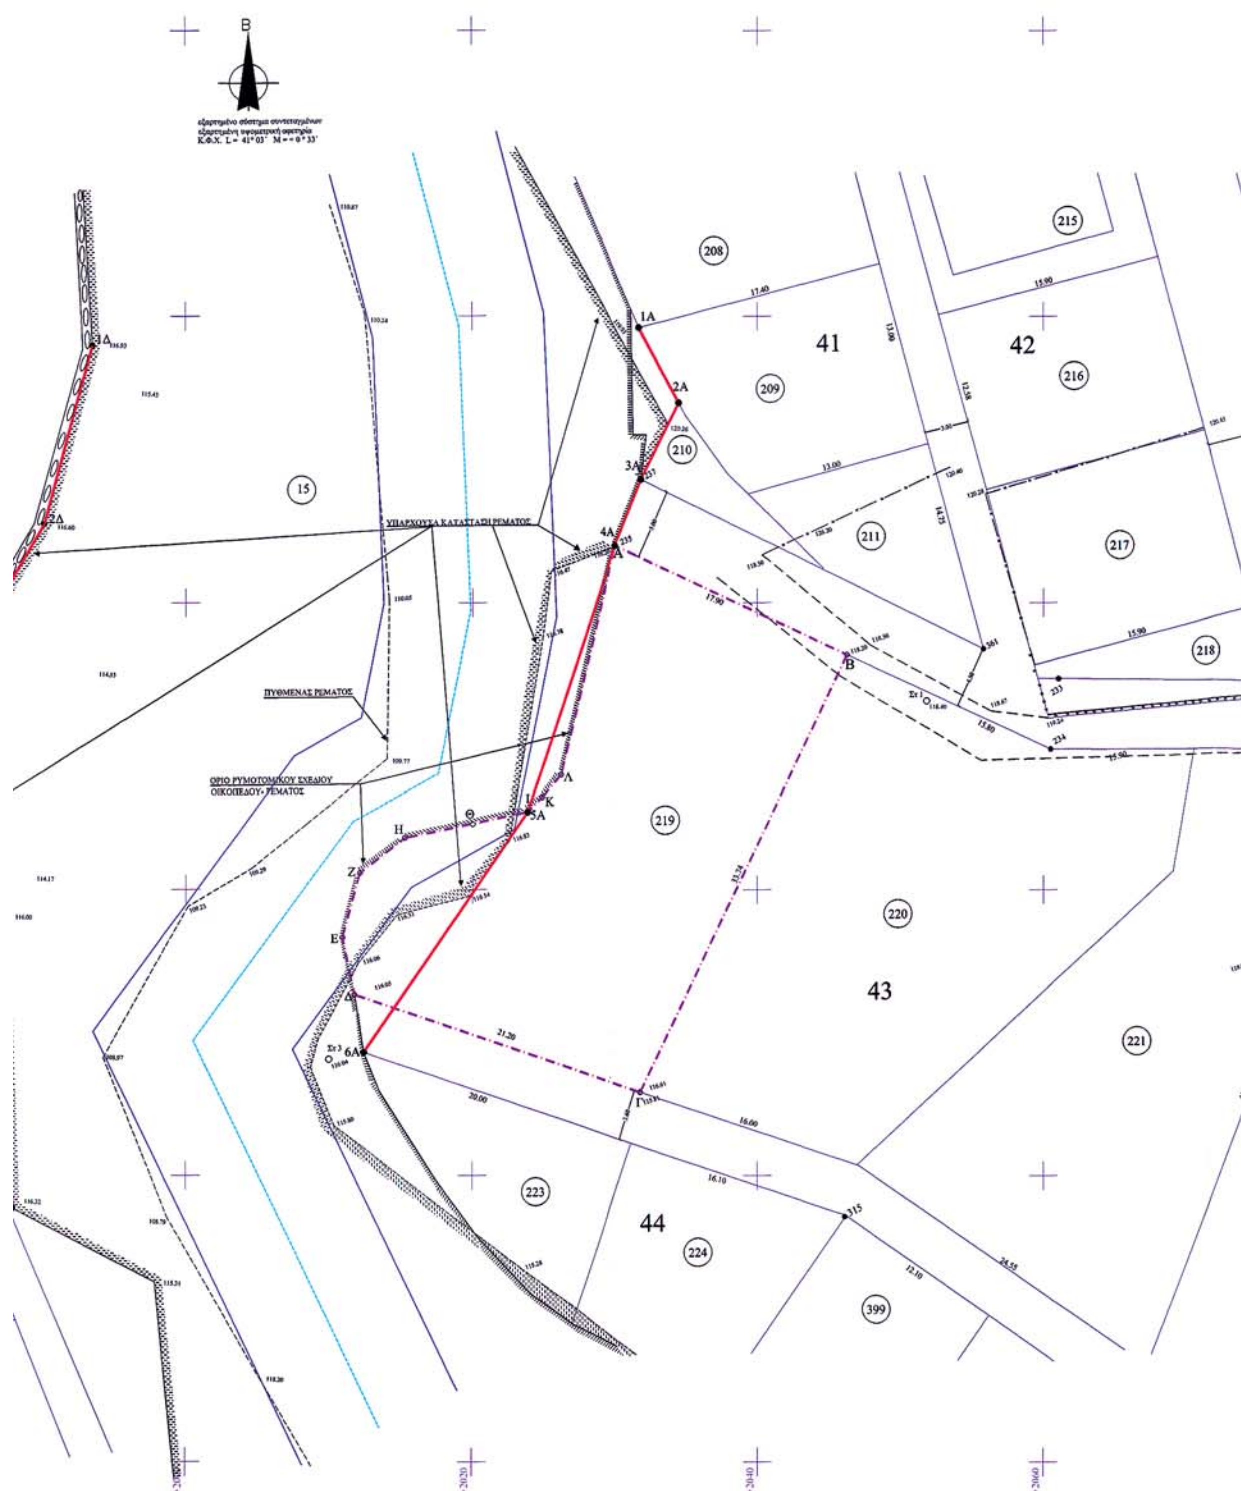
Β
ΥΠΑΡΧΟΥΣΑ ΚΑΤΑΣΤΑΣΗ ΡΕΜΑΤΟΣ
ΠΥΘΜΕΝΑΣ ΡΕΜΑΤΟΣ
ΟΡΙΟ ΡΥΜΟΤΟΜΙΚΟΥ ΣΧΕΔΙΟΥ
ΟΙΚΟΠΕΔΟΥ- ΡΕΜΑΤΟΣ
41
42
43
44
208
209
210
211
215
216
217
218
219
220
221
223
224
399
15
1Α
2Α
3Α
4Α
5Α
6Α
1Δ
2Δ
Α
Β
Γ
Δ
Ε
Ζ
Η
Θ
Ι
Κ
Λ
17.40
15.90
13.00
16.00
16.10
20.00
21.20
17.90
31.74
12.30
24.55
315
233
234

ΥΠΟΜΝΗΜΑ

- ΟΡΙΟ ΠΛΗΜΜΥΡΑΣ 100ΕΤΙΑΣ ΣΕ ΦΥΣΙΚΗ ΟΧΘΗ ΣΥΜΦΩΝΑ ΜΕ ΤΗΝ ΥΔΡΑΥΛΙΚΗ ΜΕΛΕΤΗ
- ΠΡΟΤΕΙΝΟΜΕΝΗ ΓΡΑΜΜΗ ΟΡΙΟΘΕΤΗΣΗΣ
- ΟΡΙΑ ΟΙΚΟΠΕΔΟΥ ΤΣΕΝΤΕΚΙΔΗ
- ΑΞΟΝΑΣ ΧΕΙΜΑΡΡΟΥ
- ΛΕΚΑΝΗ ΑΠΟΡΡΟΗΣ
- ΟΡΙΟΘΕΤΗΜΕΝΗ ΚΟΙΤΗ

ΣΥΝΤΕΤΑΓΜΕΝΕΣ ΚΟΡΥΦΩΝ ΠΡΟΤΕΙΝΟΜΕΝΗΣ ΟΡΙΟΘΕΤΗΣΗΣ ΧΕΙΜΑΡΡΟΥ					
1Δ	X = 1993.5230	Y = -3242.0237	1Α	X = 2031.7637	Y = -3240.7875
2Δ	X = 1990.1505	Y = -3254.5154	2Α	X = 2034.5350	Y = -3246.0568
3Δ	X = 1983.9428	Y = -3264.9375	3Α	X = 2031.9267	Y = -3251.4202
4Δ	X = 1987.1101	Y = -3281.9846	4Α	X = 2030.0600	Y = -3256.0199
5Δ	X = 1987.8704	Y = -3302.2775	5Α	X = 2023.8500	Y = -3274.5700
			6Α	X = 2012.4364	Y = -3291.4050

ΕΛΛΗΝΙΚΗ ΔΗΜΟΚΡΑΤΙΑ
ΝΟΜΑΡΧΙΑΚΗ ΑΥΤΟΔΙΟΙΚΗΣΗ ΔΡΑΜΑΣ - ΚΑΒΑΛΑΣ - ΞΑΝΘΗΣ
ΝΟΜΑΡΧΙΑΚΟ ΔΙΑΜΕΡΙΣΜΑ ΚΑΒΑΛΑΣ

Ιδιοκτήτης	Εργο	Θέση
ΣΤΑΥΡΟΣ ΤΣΕΝΤΕΚΙΔΗΣ	ΚΑΘΟΡΙΣΜΟΣ ΟΡΙΟΓΡΑΜΜΩΝ ΧΕΙΜΑΡΡΟΥ	ΟΙΚΙΣΜΟΣ ΚΡΗΝΙΔΩΝ Δ.Δ ΚΡΗΝΙΔΩΝ ΔΗΜΟΥ ΦΙΛΙΠΠΩΝ

Αριθμός	Κλίμακα	Θέμα
Ο.1	ΚΛΙΜΑΚΑ: 1:200	ΤΟΠΟΓΡΑΦΙΚΟ ΔΙΑΓΡΑΜΜΑ ΟΙΚΟΠΕΔΟΥ

Ο Συντάξας την τοπογραφική αποτύπωση	Ημερομηνία	Σφραγίδα
ΝΙΚΟΛΑΟΣ Σ. ΚΑΙΚΙΣΙΖ Τεχν.Πολιτικός Μηχανικός	ΜΑΙΟΣ 2006	ΝΙΚΟΛΑΟΣ Σ. ΚΑΪΚΙΣΙΖ ΤΕΧΝΟΛΟΓΟΣ ΠΟΛΙΤΙΚΟΣ ΜΗΧΑΝΙΚΟΣ ΑΓ ΧΡΙΣΤΟΦΟΡΟΥ 28 - ΚΡΗΝΙΔΕΣ ΤΗΛ.2510.516163

Ο Συντάξας την υδρογεωλογική μελέτη	Ημερομηνία	Σφραγίδα
ΕΡΑΤΩ ΜΑΛΛΙΔΟΥ Πολιτικός Μηχανικός	ΜΑΙΟΣ 2006	ΕΡΑΤΩ [illegible]ΑΛΛΙΔΟΥ ΔΙΠΛ. ΠΟ[illegible] ΜΗΧΑΝΙΚΟΣ [illegible]

ΕΛΕΓΧΘΗΚΕ	Η Προϊστάμενη εκτέλεσης έργων	ΘΕΩΡΗΘΗΚΕ
ΚΑΒΑΛΑ 19/05/2006	ΚΑΒΑΛΑ 19/05/2006	Ο Προϊστάμενος Δ.Τ.Υ. Ν.ΚΑΒΑΛΑΣ ΚΑΒΑΛΑ [illegible]/05/2006
ΓΕΩΡΓΙΟΣ ΚΥΠΡΑΙΟΣ Αγρ. Τοπογράφος Μηχανικός	ΣΟΥΛΤΑΝΑ ΜΑΥΡΙΔΟΥ Αγρ. Τοπογράφος Μηχανικός	ΕΥΣΤΡΑΤΙΟΣ ΚΑΛΠΑΚΙΔΗΣ Μηχανολόγος Μηχανικός

ΘΕΩΡΗΣΗ

Συνοδεύει την υπ. αριθμ. [illegible] απόφαση του Δημοτικού Συμβουλίου Δήμου ΦΙΛΙΠΠΩΝ
[illegible] 31/05/2006

Ο Δήμαρχος

ΘΕΩΡΗΘΗΚΕ
ΣΥΝΟΔΕΥΕΙ ΤΗΝ ΥΠ' ΑΡΙΘΜ. 3270 ΑΠΟΦΑΣΗ ΤΗΣ Δ/ΝΣΗΣ ΠΓ ΧΩ
Καβάλα 28/8/06
Ο Τεχ. Δ/ντής Π.Α.Μ.-Θ.
Νικόλαος Μπαφούτς.

Αριθ. 3681 (2)

Κήρυξη ως αναδασωτέας έκτασης εμβαδού 4.649,02 τ.μ. στη θέση «Στασιά» περιφέρειας Δ.Δ. Μικρού Χωριού, Δήμου Ποταμιάς, του Νομού Ευρυτανίας.

Ο ΓΕΝΙΚΟΣ ΓΡΑΜΜΑΤΕΑΣ
ΠΕΡΙΦΕΡΕΙΑΣ ΣΤΕΡΕΑΣ ΕΛΛΑΔΑΣ

Έχοντας υπόψη:

1. Τις διατάξεις των άρθρων 24 παρ. 1 και 117 παρ. 3 του Συντάγματος.

2. Τις διατάξεις του ν. 2503/1997 «Διοίκηση - Οργάνωση - Στελέχωση της Περιφέρειας κ.λπ.».

3. Τις διατάξεις του ν. 998/1979 « Περί προστασίας των δασών και των δασικών εν γένει εκτάσεων της χώρας», όπως τροποποιήθηκαν με τον ν. 3208/2003 και συγκεκριμένα:

α) του άρθρου 41 παρ. 1,

β) του άρθρου 38 παρ. 1.

4. Τις διαταγές του Υπουργείου Αγροτικής Ανάπτυξης και Τροφίμων:

α) 160417/1180/8.7.1980,

β) 182447/3049/24.9.1980.

5. Την υπ' αριθμ. 5440/12.12.2003 (Φ.Ε.Κ. 1961/Β΄/31.12.2003) απόφαση του Γενικού Γραμματέα Περιφέρειας Στερεάς Ελλάδας, που αναφέρεται στη μεταβίβαση δικαιώματος υπογραφής «Με εντολή Γενικού Γραμματέα» στους προϊσταμένους των Δασικών Υπηρεσιών, όπως τροποποιήθηκε με την υπ' αριθμ. 5306/31.10.2005 όμοια (Φ.Ε.Κ. 1562/Β΄/11.11.2005).

6. Την υπ' αριθμ. 5739/10.8.2006 πρόταση του Δασαρχείου Καρπενησίου, από την οποία προκύπτει ότι η έκταση που αναφέρεται στο θέμα είχε κατά το χρόνο καταστροφής της που έγινε από παράνομη αποψίλωση, από τον Δημήτριο Βουγά του Ιωάννη, κάτοικο Αθηνών, δασικό χαρακτήρα κατά την έννοια του άρθρου 3 παρ. 2 του ν. 998/1979, όπως τροποποιήθηκε με το ν. 3208/2003 καλυπτόμενη από δρυς, κέδρα και έλατα σε ποσοστό πάνω από 80% και ως εκ τούτου επιβάλλεται η κήρυξή της ως αναδασωτέας.

7. Την υπ' αριθμ. 2034/14.8.2006 αναφορά και σύμφωνη γνώμη της Δ/νσης Δασών Ν. Ευρυτανίας, αποφασίζουμε:

Κηρύσσουμε αναδασωτέα, τη δημόσια δασική έκταση, εμβαδού 4.649,02 τ.μ. στη θέση «Στασιά» περιφέρειας Δ.Δ. Μικρού Χωριού, Δήμου Ποταμιάς με σκοπό, αφ' ενός μεν τη διατήρηση του δασικού της χαρακτήρα, ώστε να αποκλειστεί η διάθεση της για άλλο προορισμό, αφ' ετέρου δε την επαναδημιουργία της δασικής βλάστησης με φυσική αναγέννηση.

Προσδιορίζεται από τα στοιχεία: Α - Β - Γ - Δ - Ε - Ζ - Η - Θ - Ι - Κ - Λ - Μ - Α όπως φαίνεται στο συνημμένο διάγραμμα το οποίο αποτελεί αναπόσπαστο μέρος της αποφάσεως αυτής και έχει όρια:

Ανατολικά: Με αγροτικό δρόμο.

Δυτικά: Με έκταση δασικού χαρακτήρα.

Βόρεια: Με έκταση δασικού χαρακτήρα και αγροτικό δρόμο.

Νότια: Με λαγκάδι.

Η απόφαση αυτή ισχύει από της κοινοποιήσεώς της αρμοδίως και προ της δημοσιεύσεώς της στην Εφημερίδα της Κυβερνήσεως (άρθρο 37 ν. 3200/1955).

Επιτρέπεται υποβολή κατ' αυτής αίτησης ακύρωσης στο Σ.τ.Ε. μέσα σε προθεσμία εξήντα (60) ημερών, που αρχίζει από την επομένη της δημοσίευσης της (άρθρο 46 π.δ. 18/1989).

Από τις διατάξεις της απόφασης αυτής δεν προκαλείται δαπάνη σε βάρος του Κρατικού Προϋπολογισμού .


Η απόφαση αυτή να δημοσιευθεί στην Εφημερίδα της Κυβερνήσεως.

Λαμία, 29 Αυγούστου 2006


Με εντολή Γενικού Γραμματέα Περιφέρειας
Η Γενική Διευθύντρια
ΜΑΡΙΑ ΚΕΜΟΥ - ΡΙΖΟΥ

ΤΟΠΟΓΡΑΦΙΚΟ ΔΙΑΓΡΑΜΜΑ

Αναδασωτέας δημόσιας έκτασης δασικού χαρακτήρα εμβαδού 4.649,02 τ.μ. στη Θέση "ΣΤΑΣΙΑ" Δημοτικού Διαμερίσματος Μικ Χωριού του Δήμου Ποταμιάς που αποψιλώθηκε παράνομα από τον Βουγά Δημήτριο του Ιωάννη - κάτοικο Αθηνών.

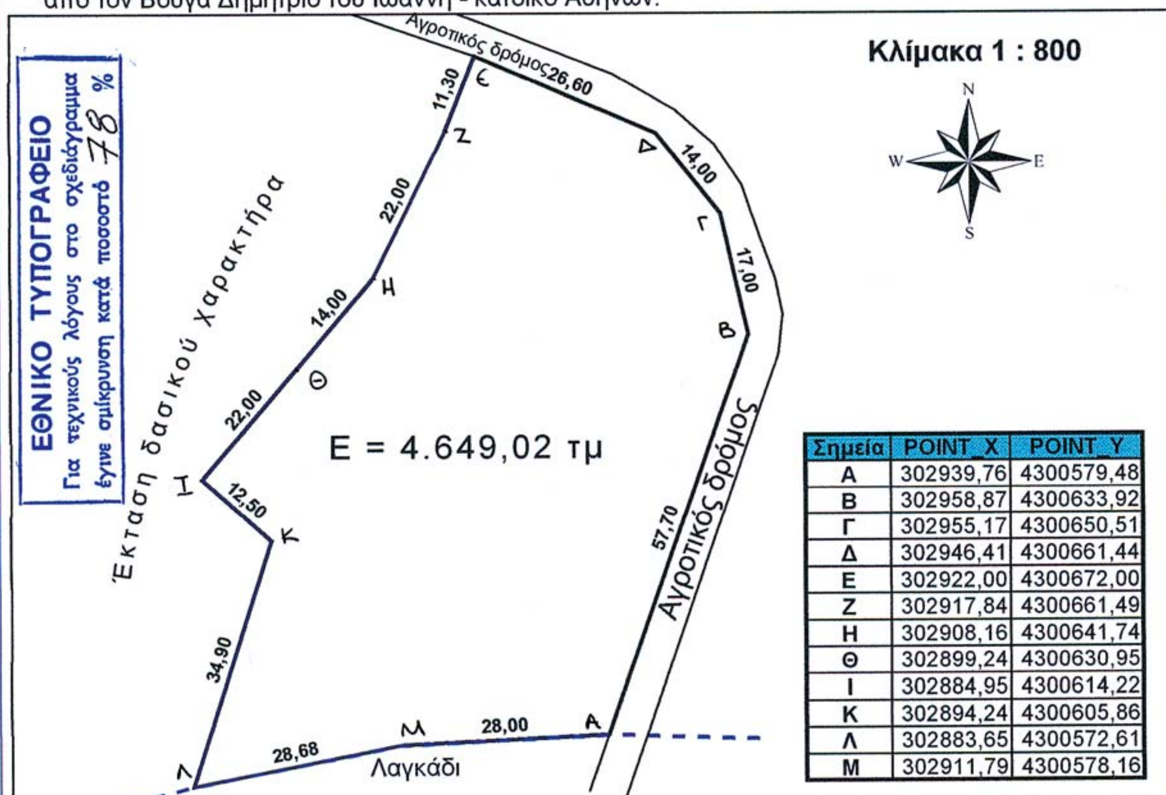

Σημεία	POINT_X	POINT_Y
Α	302939,76	4300579,48
Β	302958,87	4300633,92
Γ	302955,17	4300650,51
Δ	302946,41	4300661,44
Ε	302922,00	4300672,00
Ζ	302917,84	4300661,49
Η	302908,16	4300641,74
Θ	302899,24	4300630,95
Ι	302884,95	4300614,22
Κ	302894,24	4300605,86
Λ	302883,65	4300572,61
Μ	302911,79	4300578,16

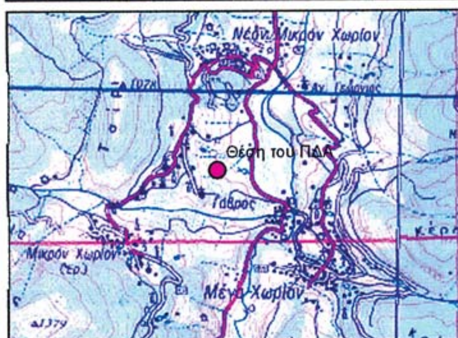



ΑΠΟΣΠΑΣΜΑ ΧΑΡΤΗ ΓΥΣ

ΚΛΙΜΑΚΑ 1 : 50.000

ΥΠΟΜΝΗΜΑ

● Θέση του ΠΔΑ

Ανήκει στην αριθμ. 3681/2006 απόφασή μας.

ΘΕΩΡΗΘΗΚΕ

Λαμία 29 - 8 - 2006

Με εντολή Γενικού Γραμματέα Π. Στ. Ε.

Η Γενική Διευθύντρια Π.Στ.Ε.



Μαρία Κέμου - Ρίζου



ΕΛΕΓΧΘΗΚΕ

Καρπενήσι 10 - 8 - 2006

Ο Δασάρχης Καρπενησίου

Φάκας Ιωάννης

Δασολόγος

Καρπενήσι 10 - 8 - 2006

Η Συντάκτρια

Μητρολιά Ιωάννα

Δασοπόνος

Αριθ. 4089 (3)

Καθορισμός χρήσης των τμημάτων έκτασης 19.349,02 μ2 του με αριθμό 2 «ΣΑΑΚ» έκτασης 18.456,54 μ2, του με αριθμό 606 και έκτασης 3.014,28 μ2 του υπ' αριθμ. 516γ αγροτεμαχίων αγροκτήματος Παραλιμνίου για εγκατάσταση βιομηχανίας μεταποίησης ενεργειακών φυτών.

Ο ΝΟΜΑΡΧΗΣ ΣΕΡΡΩΝ

Έχοντας υπόψη:

1. Τις διατάξεις του ν. 1512/1985 «Τροποποίηση και συμπλήρωση πολεοδομικών διατάξεων, ρύθμιση συναφών θεμάτων» και ειδικότερα το άρθρο 3 αυτού.

2. Τις διατάξεις του άρθρου 90 του του «Κώδικα για την Κυβέρνηση και τα Κυβερνητικά Όργανα» όπως κωδικοποιήθηκε με το άρθρο πρώτο του π.δ. 63/2005, αποφασίζουμε:

1. Καθορίζεται η χρήση των τμημάτων έκτασης 19.349,02 μ2 του με αριθμό 2 «ΣΑΑΚ» έκτασης 18.456,54 μ2, του με αριθμό 606 και έκτασης 3.014,28 μ2 του με αριθμό 516γ αγροτεμαχίων αγροκτήματος Παραλιμνίου για εγκατάσταση βιομηχανίας μεταποίησης ενεργειακών φυτών όπως φαίνεται στο συνημμένο τοπογραφικό.

2. Από τις διατάξεις της απόφασης αυτής δεν προκαλείται δαπάνη σε βάρος του προϋπολογισμού του Δήμου Στρυμόνα.

Η απόφαση αυτή μαζί με το απόσπασμα χάρτη, με κλίμακα 1:5000, που την συνοδεύει, να δημοσιευθούν στην Εφημερίδα της Κυβερνήσεως, έχοντας ισχύ από τη δημοσίευση τους.

Σέρρες, 24 Αυγούστου 2006


Ο Νομάρχης

ΚΩΝ/ΝΟΣ ΠΑΠΑΠΑΝΑΓΙΩΤΟΥ

ΤΟΠΟΓΡΑΦΙΚΟ ΔΙΑΓΡΑΜΜΑ

ΑΓΡΟΤΕΜΑΧΙΟΥ ΥΠΟ ΣΤΟΙΧΕΙΑ (Α,Β,Γ,Δ,Ε,Ζ,Η,Α)
ΕΜΒΑΔΟΥ 40864.84 Μ2
ΚΕΙΜΕΝΟΥ ΣΤΟ ΑΓΡΟΚΤΗΜΑ ΚΑΙ Σ.Α.Α.Κ ΠΑΡΑΛΙΜΝΙΟΥ
ΝΟΜΟΥ ΣΕΡΡΩΝ

ΚΛΙΜΑΚΑ 1:5000

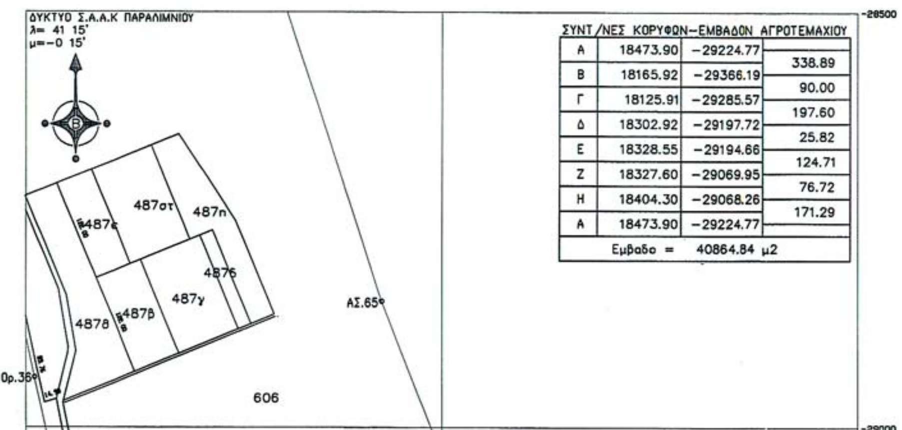

ΣΥΝΤ/ΝΕΣ ΚΟΡΥΦΩΝ-ΕΜΒΑΔΩΝ ΑΓΡΟΤΕΜΑΧΙΟΥ			
Α	18473.90	-29224.77	338.89
Β	18165.92	-29366.19	90.00
Γ	18125.91	-29285.57	197.60
Δ	18302.92	-29197.72	25.82
Ε	18328.55	-29194.66	124.71
Ζ	18327.60	-29069.95	76.72
Η	18404.30	-29068.26	171.29
Α	18473.90	-29224.77	
Εμβαδο = 40864.84 μ2			

ΥΠΟΜΝΗΜΑ

1) Τμημα εκ του υπ αριθμ 2 τεμαχιου του Σ.Α.Α.Κ υπο στοιχεια (Α,α,β,γ,ε,ζ,Α) εμβαδου 19394.02 μ2
2) Τμημα εκ του υπ αριθμ 606 τεμαχιου του Σ.Α.Α.Κ υπο στοιχεια (Η,ζ,γ,β,δ,Δ,Ε,Ζ,Η) εμβαδου 18456.54 μ2
3) Τμημα εκ του υπ αριθμ 516γ τεμαχιου του Αγροκτηματος υπο στοιχεια (α,Β,Γ,δ,β,α) εμβαδου 3014.28 μ2

ΣΗΜΕΙΑ ΕΞΑΡΤΗΣΗΣ
T99(Γερακια) X=17016.00 Ψ=-28612.30
T100(Σπιμαδι) X=18690.18 Ψ=-28034.91

ΕΘΝΙΚΟ ΤΥΠΟΓΡΑΦΕΙΟ
Για τεχνικούς λόγους στο σχεδιάγραμμα έγινε σμίκρυνση κατά ποσοστό 55 %

ΣΥΝΤ/ΝΕΣ ΚΟΡΥΦΩΝ-ΕΜΒΑΔΩΝ ΑΓΡΟΤΕΜΑΧΙΟΥ			
ζ	18453.70	-29179.33	4.68
ε	18450.06	-29182.29	119.27
γ	18335.67	-29216.04	186.45
β	18164.65	-29290.31	21.47
δ	18154.53	-29271.37	165.66
Δ	18302.92	-29197.72	25.82
Ε	18328.55	-29194.66	124.71
Ζ	18327.60	-29069.95	76.72
Η	18404.30	-29068.26	121.56
ζ	18453.70	-29179.33	
Εμβαδο = 18456.54 μ2			

ΣΥΝΤ/ΝΕΣ ΚΟΡΥΦΩΝ-ΕΜΒΑΔΩΝ ΑΓΡΟΤΕΜΑΧΙΟΥ			
Α	18473.90	-29224.77	304.21
α	18197.44	-29351.71	69.61
β	18164.65	-29290.31	186.45
γ	18335.67	-29216.04	119.27
ε	18450.06	-29182.29	4.68
ζ	18453.70	-29179.33	49.73
Α	18473.90	-29224.77	
Εμβαδο = 19394.02 μ2			

ΣΥΝΤ/ΝΕΣ ΚΟΡΥΦΩΝ-ΕΜΒΑΔΩΝ ΑΓΡΟΤΕΜΑΧΙΟΥ			
α	18197.44	-29351.71	34.68
Β	18165.92	-29366.19	90.00
Γ	18125.91	-29285.57	31.94
δ	18154.53	-29271.37	21.47
β	18164.65	-29290.31	69.61
α	18197.44	-29351.71	
Εμβαδο = 3014.28 μ2			

Σερρες 13/1/2006

Η Συνταξασα

